


PLANTA AMUEBLADA
 PROYECTO: OFICINA LOCAL ADESS
 AREA = 45 m²

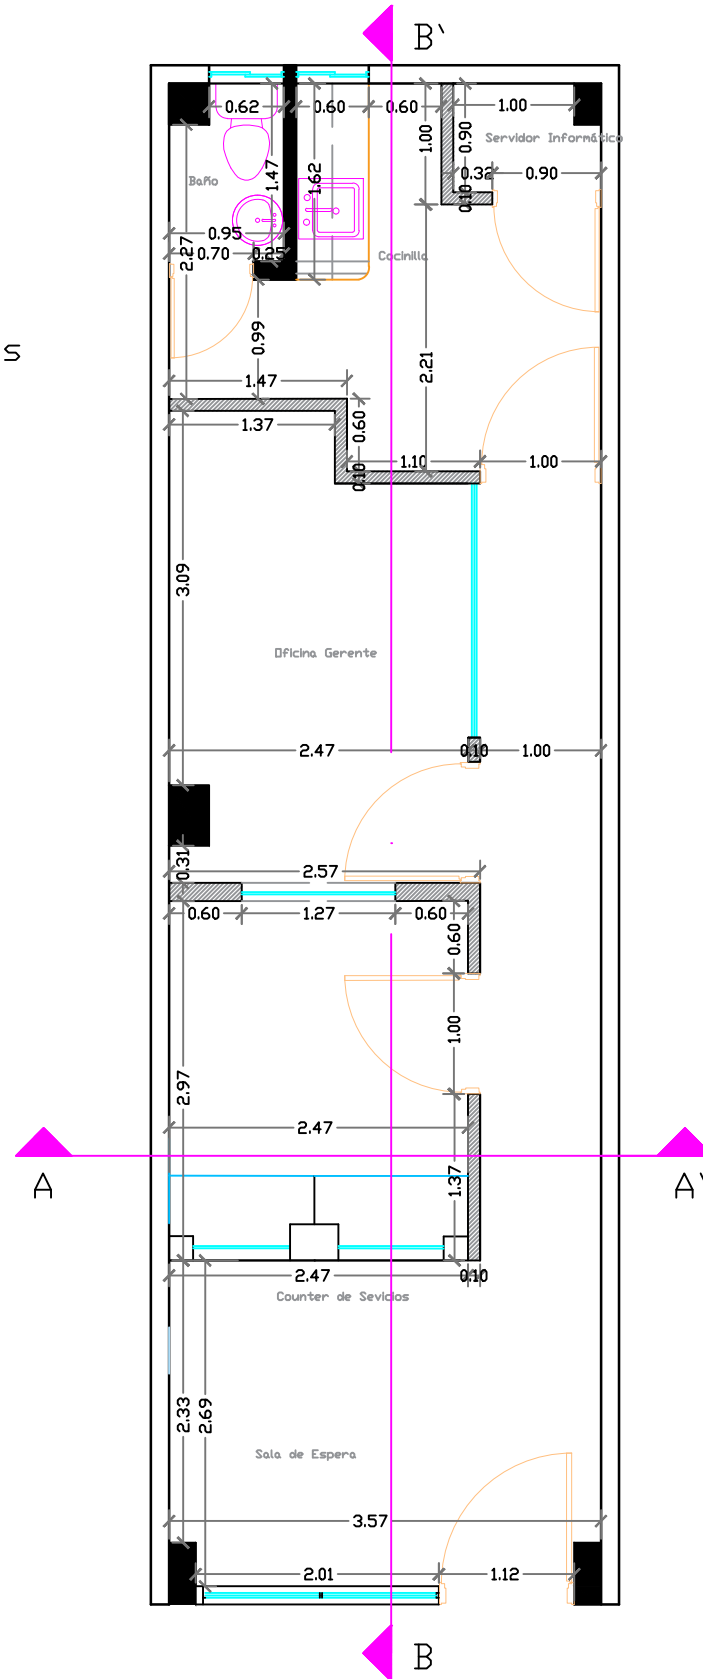


PLANTA DIMENSIONADA
 PROYECTO: OFICINA LOCAL ADESS
 AREA = 45 m²

REPUBLICA DOMINICANA

PROYECTO:

LOCALIZACION:

UBICACION:

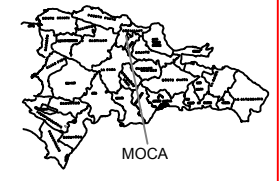

PROPIETARIO:
 ADMINISTRADORA DE SUBSIDIOS SOCIALES

LEVANTAMIENTO TOPOGRAFICO

DISEÑO

ACONDICIONAMIENTO DE TERRENO

CALCULOS ESTRUCTURALES

INST. ELECTRICAS

INST. SANITARIAS

DIBUJO	FECHA
REVISADO	JUNIO 2016
	PROYECTO No.

ESCALA:
 ARCHIVO:

OFICINA ADESS

TITULO DIBUJO
 PLANTA AMUEBLADA
 PLANTA DIMENSIONADA

DIBUJO No. 1/3