


SECCION A - A'
 PROYECTO :OFICINA LOCAL ADESS
 AREA = 45 m2

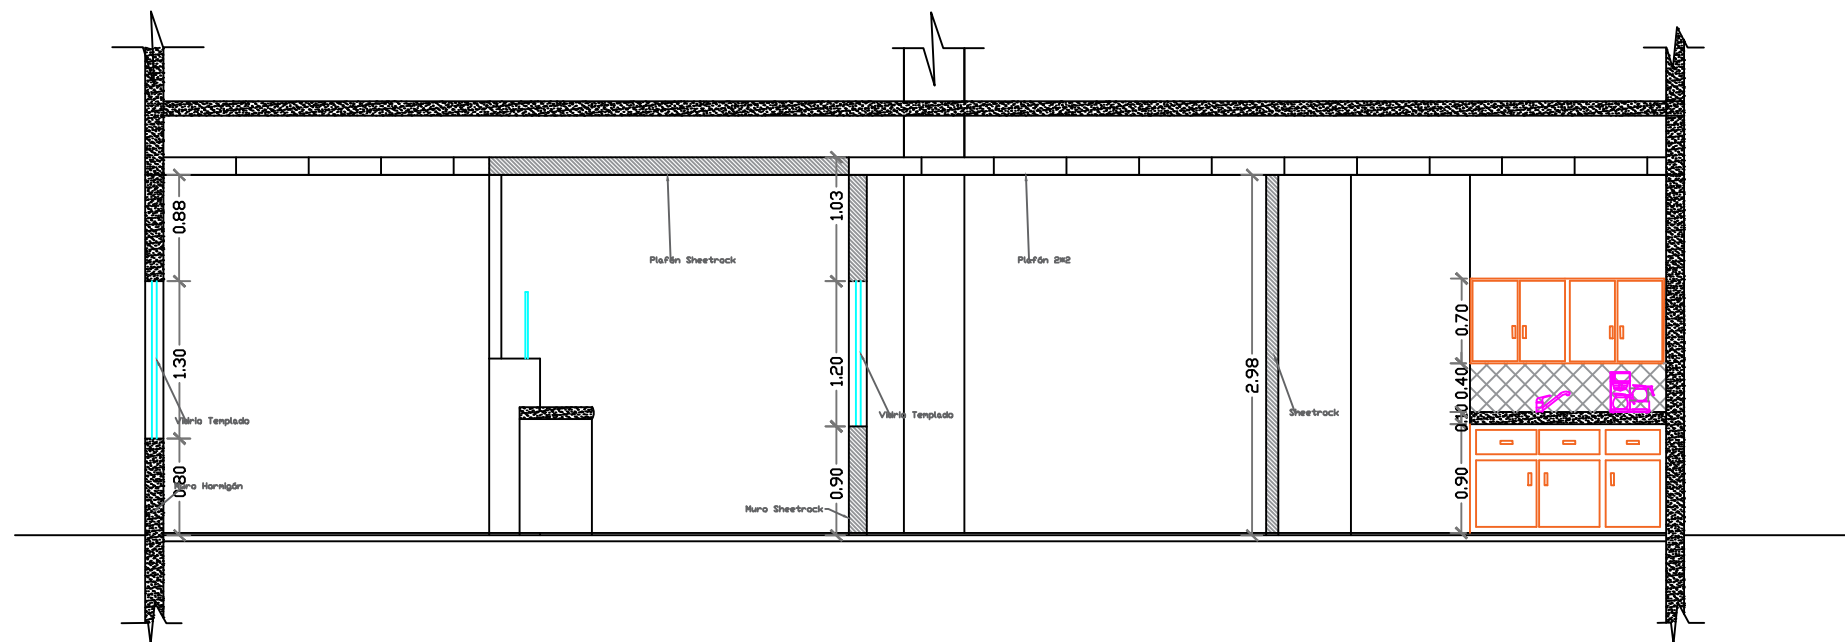


SECCION B - B'
 PROYECTO :OFICINA LOCAL ADESS
 AREA = 45 m2

REPUBLICA DOMINICANA

PROYECTO:

LOCALIZACION:

UBICACION:

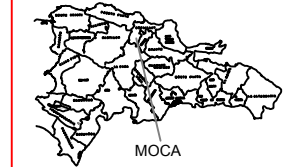

PROPIETARIO:
 ADMINISTRADORA DE SUBSIDIOS SOCIALES

LEVANTAMIENTO TOPOGRAFICO

DISEÑO

ACONDICIONAMIENTO DE TERRENO

CALCULOS ESTRUCTURALES

INST. ELECTRICAS

INST. SANITARIAS

DIBUJO: JUNIO 2016
 REVISADO: PROYECTO No.

ESCALA:

ARCHIVO:

OFICINA ADESS

TITULO DIBUJO

SECCION A - A'
 SECCION B - B'

DIBUJO No.

2/3